Profil kanalizacji sanitarnej odcinek bud.91–A35 skala 1:100/500

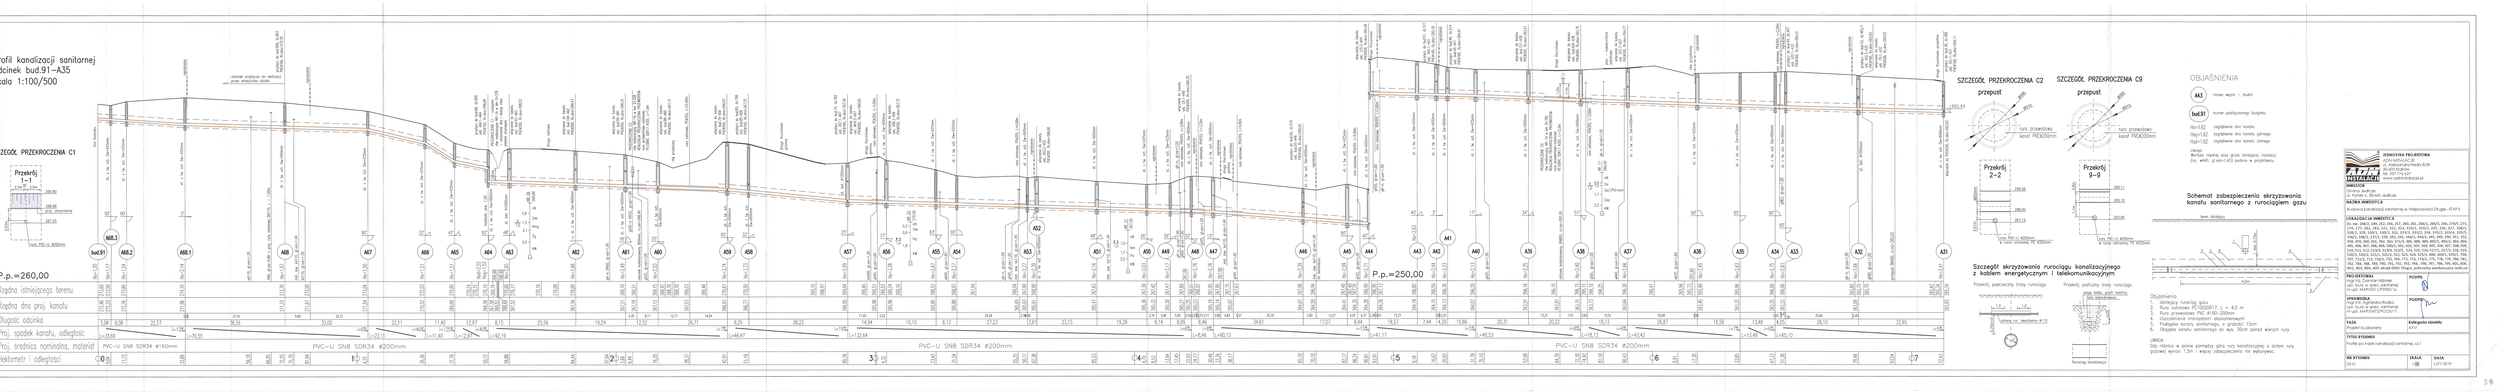

Rzędna istniejącego terenu	
Rzędna dna proj. kanału	
Długość odcinka	
Proj. spadek kanału, odległość	
Proj. średnica nominalna, materiał	PVC-U SN8 SDR34 ⌀160mm / PVC-U SN8 SDR34 ⌀200mm / PVC-U SN8 SDR34 ⌀200mm
Hektometr i odległości	

OBJAŚNIENIA

- A43 – numer węzła – studni
- bud.91 – numer podłączonego budynku
- hg=1,52 – zagłębienie dna kanału
- hg=1,82 – zagłębienie dna kanału górnego
- hg=1,82 – zagłębienie dna kanału

Uwaga:
Wartość rzędnej oraz głębi istniejącej instalacji (np. wodą, gazu) należy sprawdzić w terenie.

Schemat zabezpieczenia skrzyżowania kanału sanitarnego z rurociągiem gazu

Szczegół skrzyżowania rurociągu kanalizacyjnego z kablem energetycznym i telekomunikacyjnym

Opisownia:
1. Rura ochronna rurociąg gazu
2. Rura osłonowa PE100SDR17, L = 4,0 m
3. Rura przewodowa PVC ⌀160–200mm
4. Uszczelnienie manszetowe przestrzeni
5. Podpadka kanału sosłonowego, o grubości 15cm
6. Obsypka kanału sanitarnego do wys. 30cm ponad wierzch rury

UWAGA:
Gdy rzędna w płycie poniżej góry rury kanalizacyjnej, o ponad rury zgodnej wynosi 1,5m i więcej, zabezpieczenia nie wykonywać.




LOKALIZACJA INWESTYCJI
Nr ew. 3682/1, 345, 352, 356, 357, 360, 361, 3663, 3662, 366, 3701, 373, 376, 377, 380, 384, 513, 532, 533, 534/1, 534/3, 535, 537, 538/1, 538/2, 539, 540, 541, 542, 543, 544, 545, 546, 547, 548, 549, 550, 551, 552, 553, 578, 580, 581, 3662/2, 3662/3, 3661, 368, 369, 370, 371, 372, 374, 375, 378, 379, 381, 382, 383, 385, 386, 387,1000 Długa, jednostka ewidencyjna Jasłkuz

PROJEKTOWAŁ
mgr inż. Dominik Nidzwa
upr. bud. GP/0010/POOK/11
nr upr. MAP/0011/PWOK/14

SPRAWDZIŁA
mgr inż. Agnieszka Rudko
upr. bud. GP/0010/POOK/11
nr upr. MAP/0475/POOK/17

FAZA
Projekt budowlany

Kategoria obiektu
XXV

TYTUŁ RYSUNKU
Profile podłużne kanalizacji sanitarnej, cz.1

NR RYSUNKU
02-01

SKALA
1:100 1:500

DATA
LUTY 2019